



Ny markanvändning, teckenförklaring

- Bebyggelse, bostäder, huvudsakligen tomter TOMTER
- Bebyggelse, bostäder, huvudsakligen lägenheter STUGBY
- Bebyggelse, bostäder och centrum CENTRUM
- Parkering PARKERING
- Aktivitetsområde och yta för snöupplag SOMMAR-CAMPING
- Alpin skidåkning FUNPARK

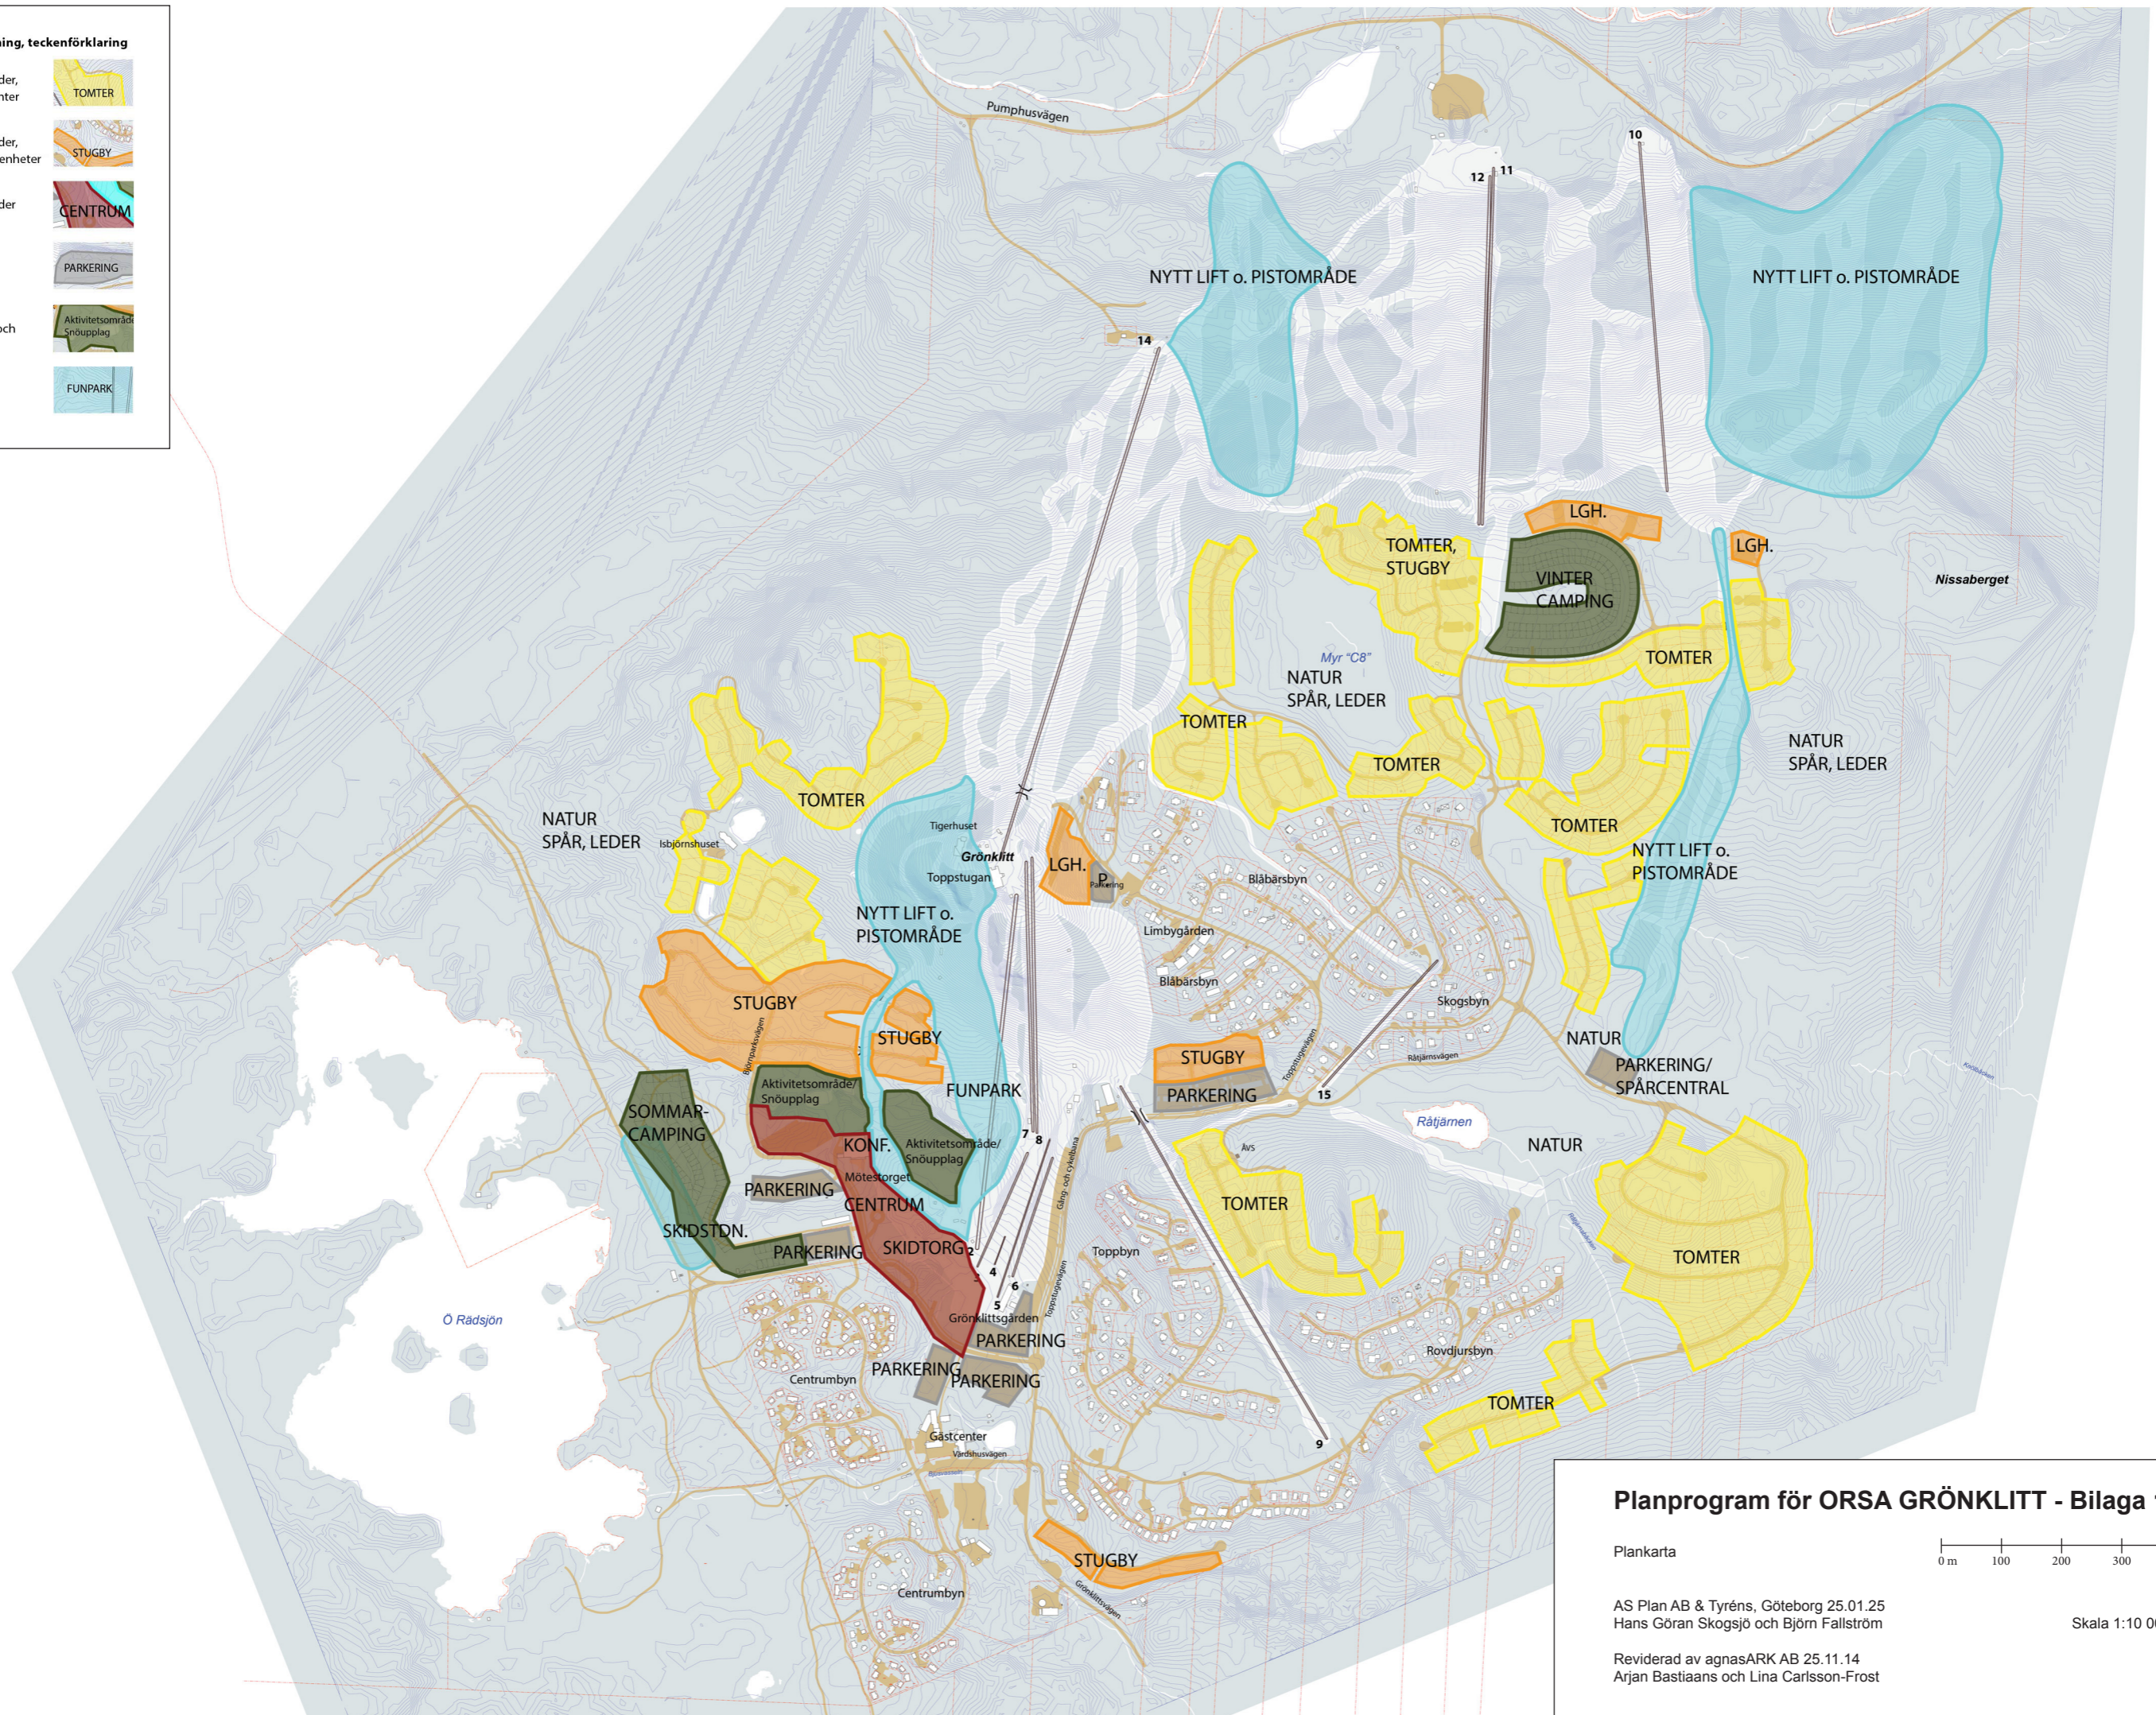

Planprogram för ORSA GRÖNKLITT - Bilaga 1

Plankarta

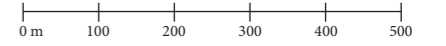

AS Plan AB & Tyréns, Göteborg 25.01.25
Hans Göran Skogsjö och Björn Fallström

Skala 1:10 000 (A3)

Reviderad av agnasARK AB 25.11.14
Arjan Bastiaans och Lina Carlsson-Frost